


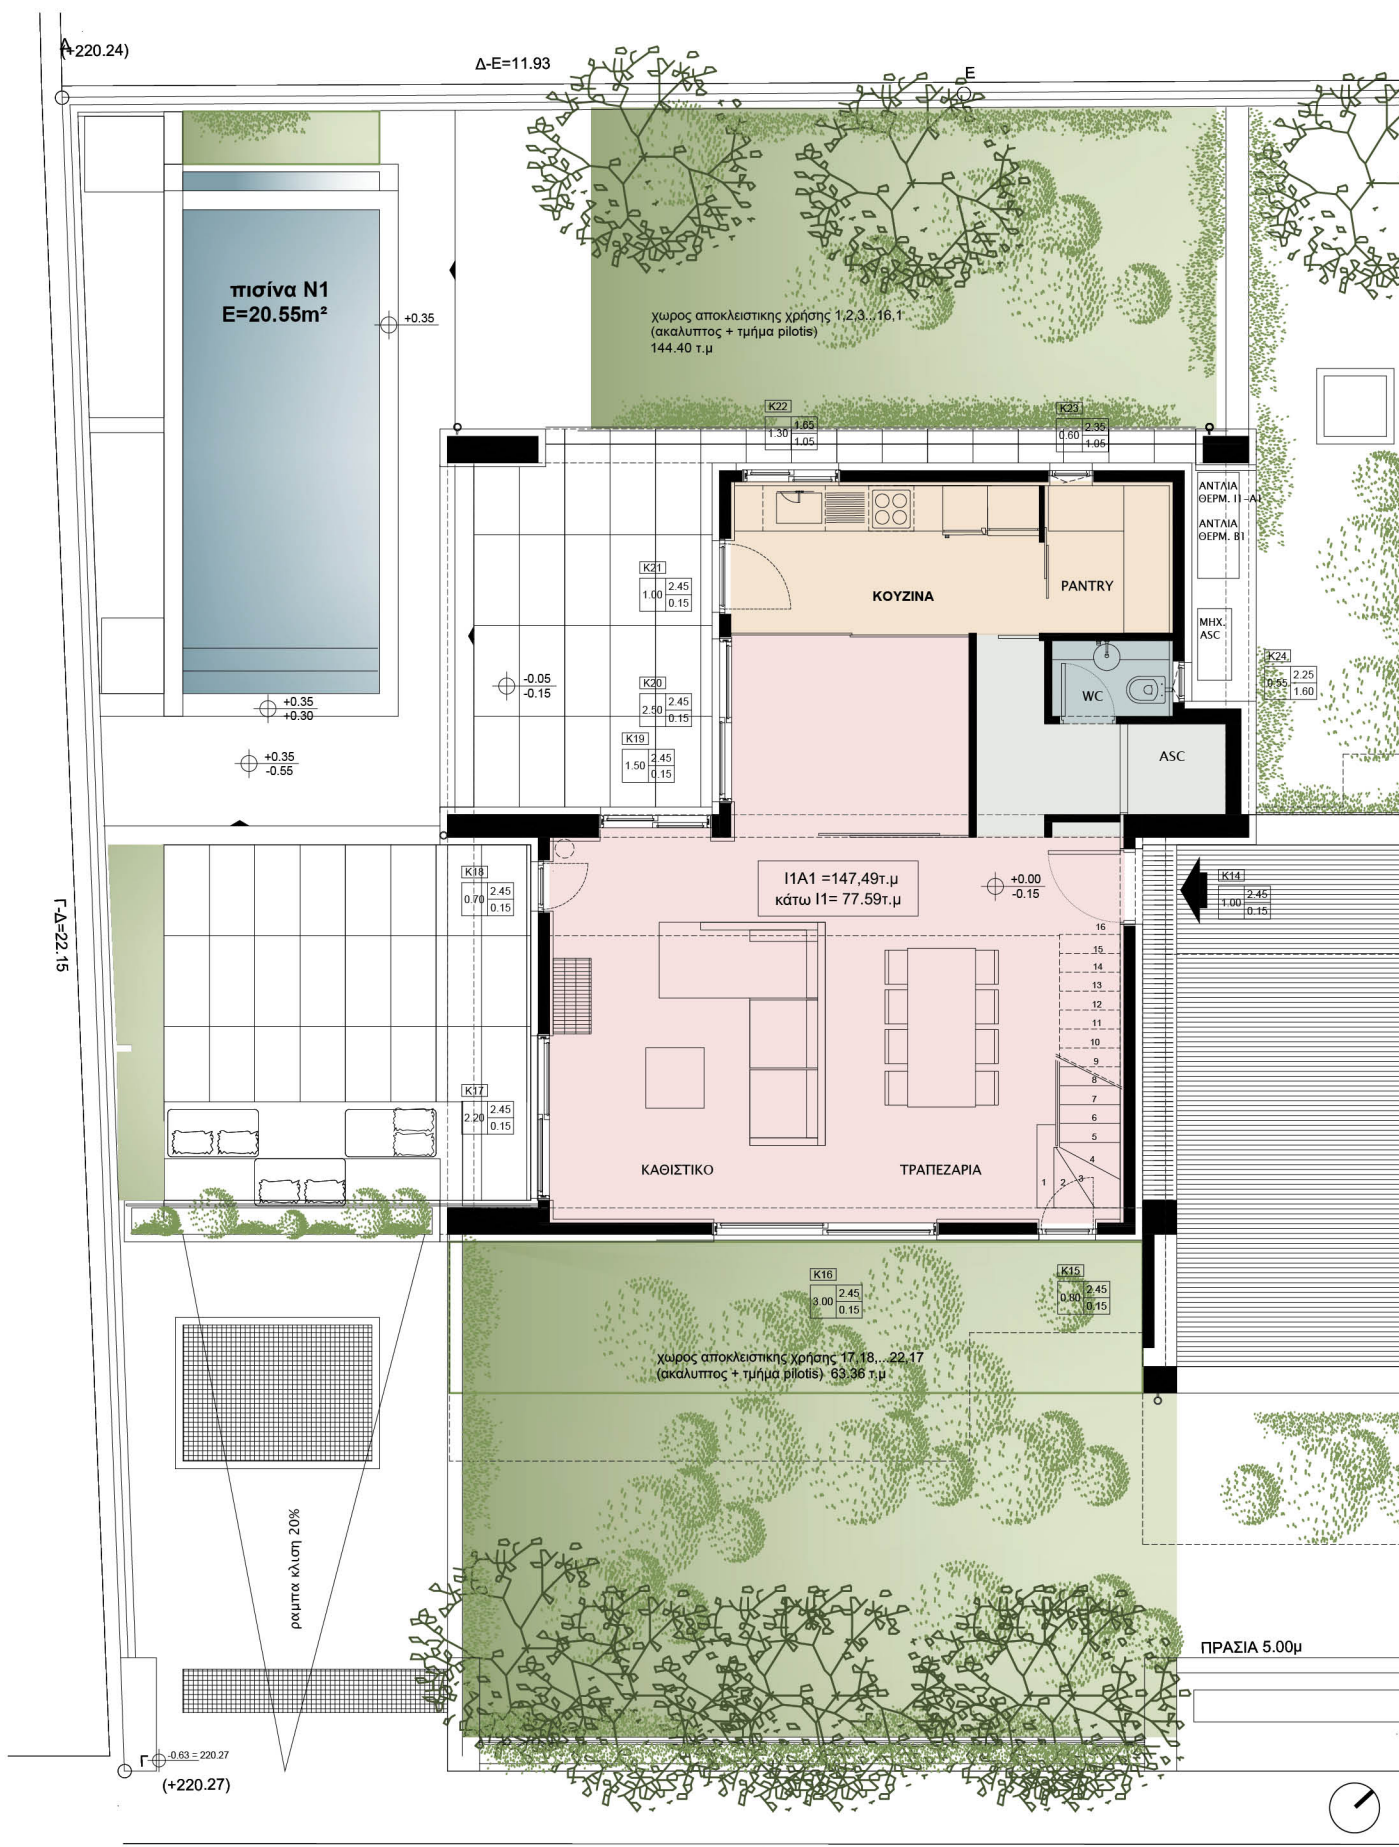

ΟΔΟΣ ΜΑΡΑΘΩΝΟΣ ΠΛΑΤΟΥΣ 8Μ.

ΚΑΤΟΦΗ ΙΣΟΓΕΙΟΥ Ι1
ΚΛΙΜΑΚΑ 1:100